

SITZPLAN STADTSAAL


BALLVERANST.

$A + B_1 + B_2 + \text{FOYER} + C =$

320 PL +

114 PL =

434 PLÄTZE

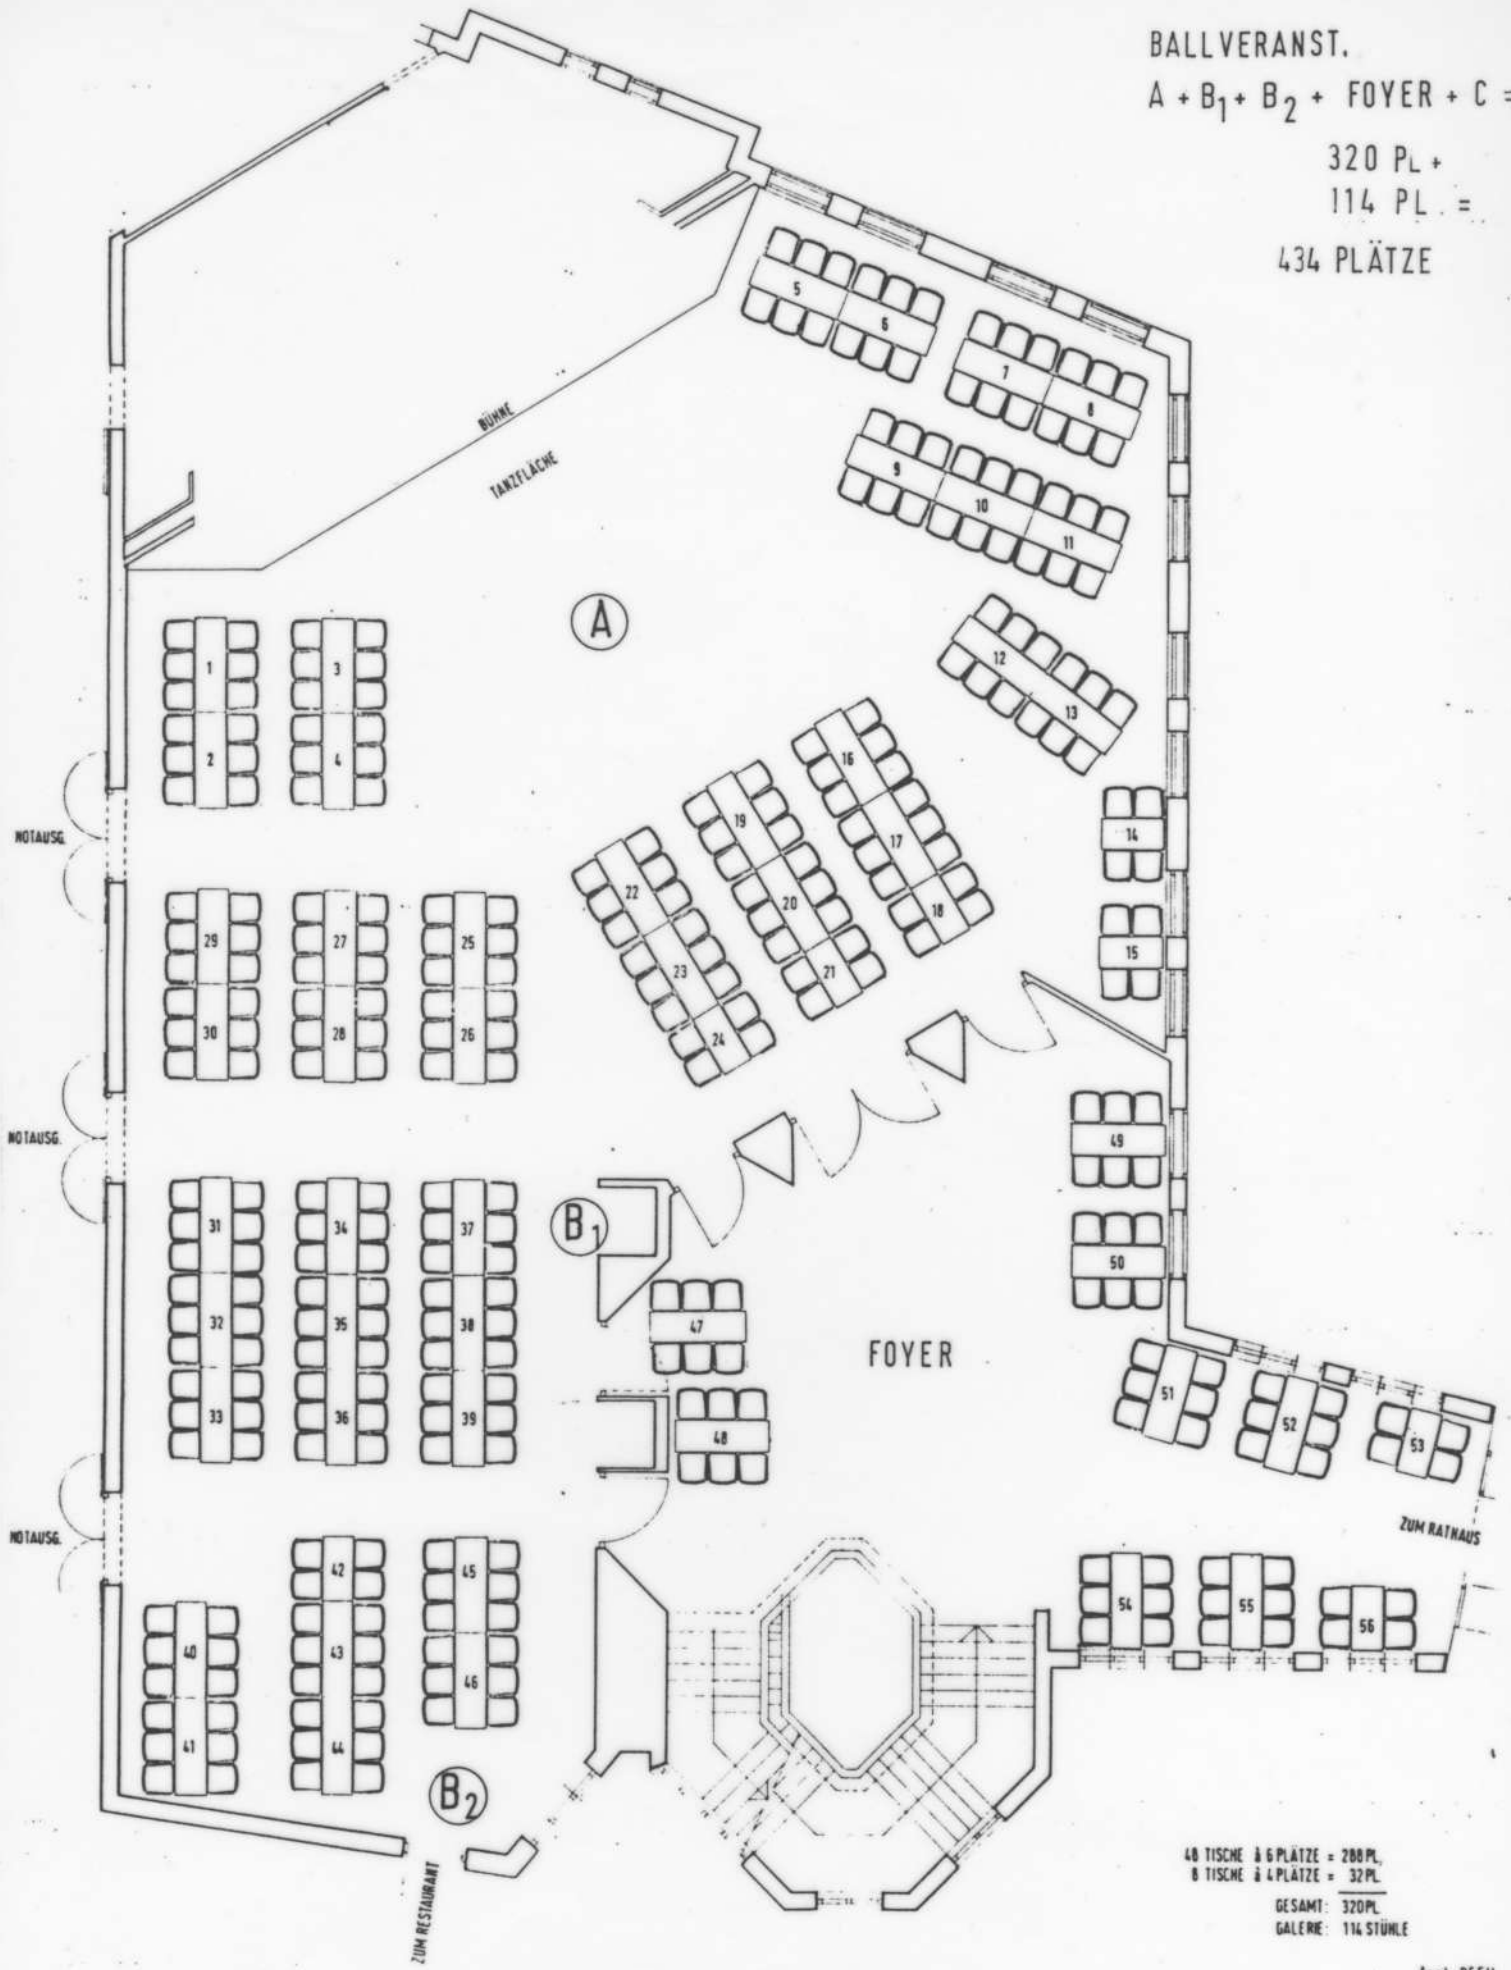

48 TISCHE à 6 PLÄTZE = 288 PL,
 8 TISCHE à 4 PLÄTZE = 32 PL
 GESAMT: 320 PL
 GALERIE: 114 STÜHLE