


SITZPLAN STADTSAAL

A + B₁ + B₂ + C = 500 PLÄTZE

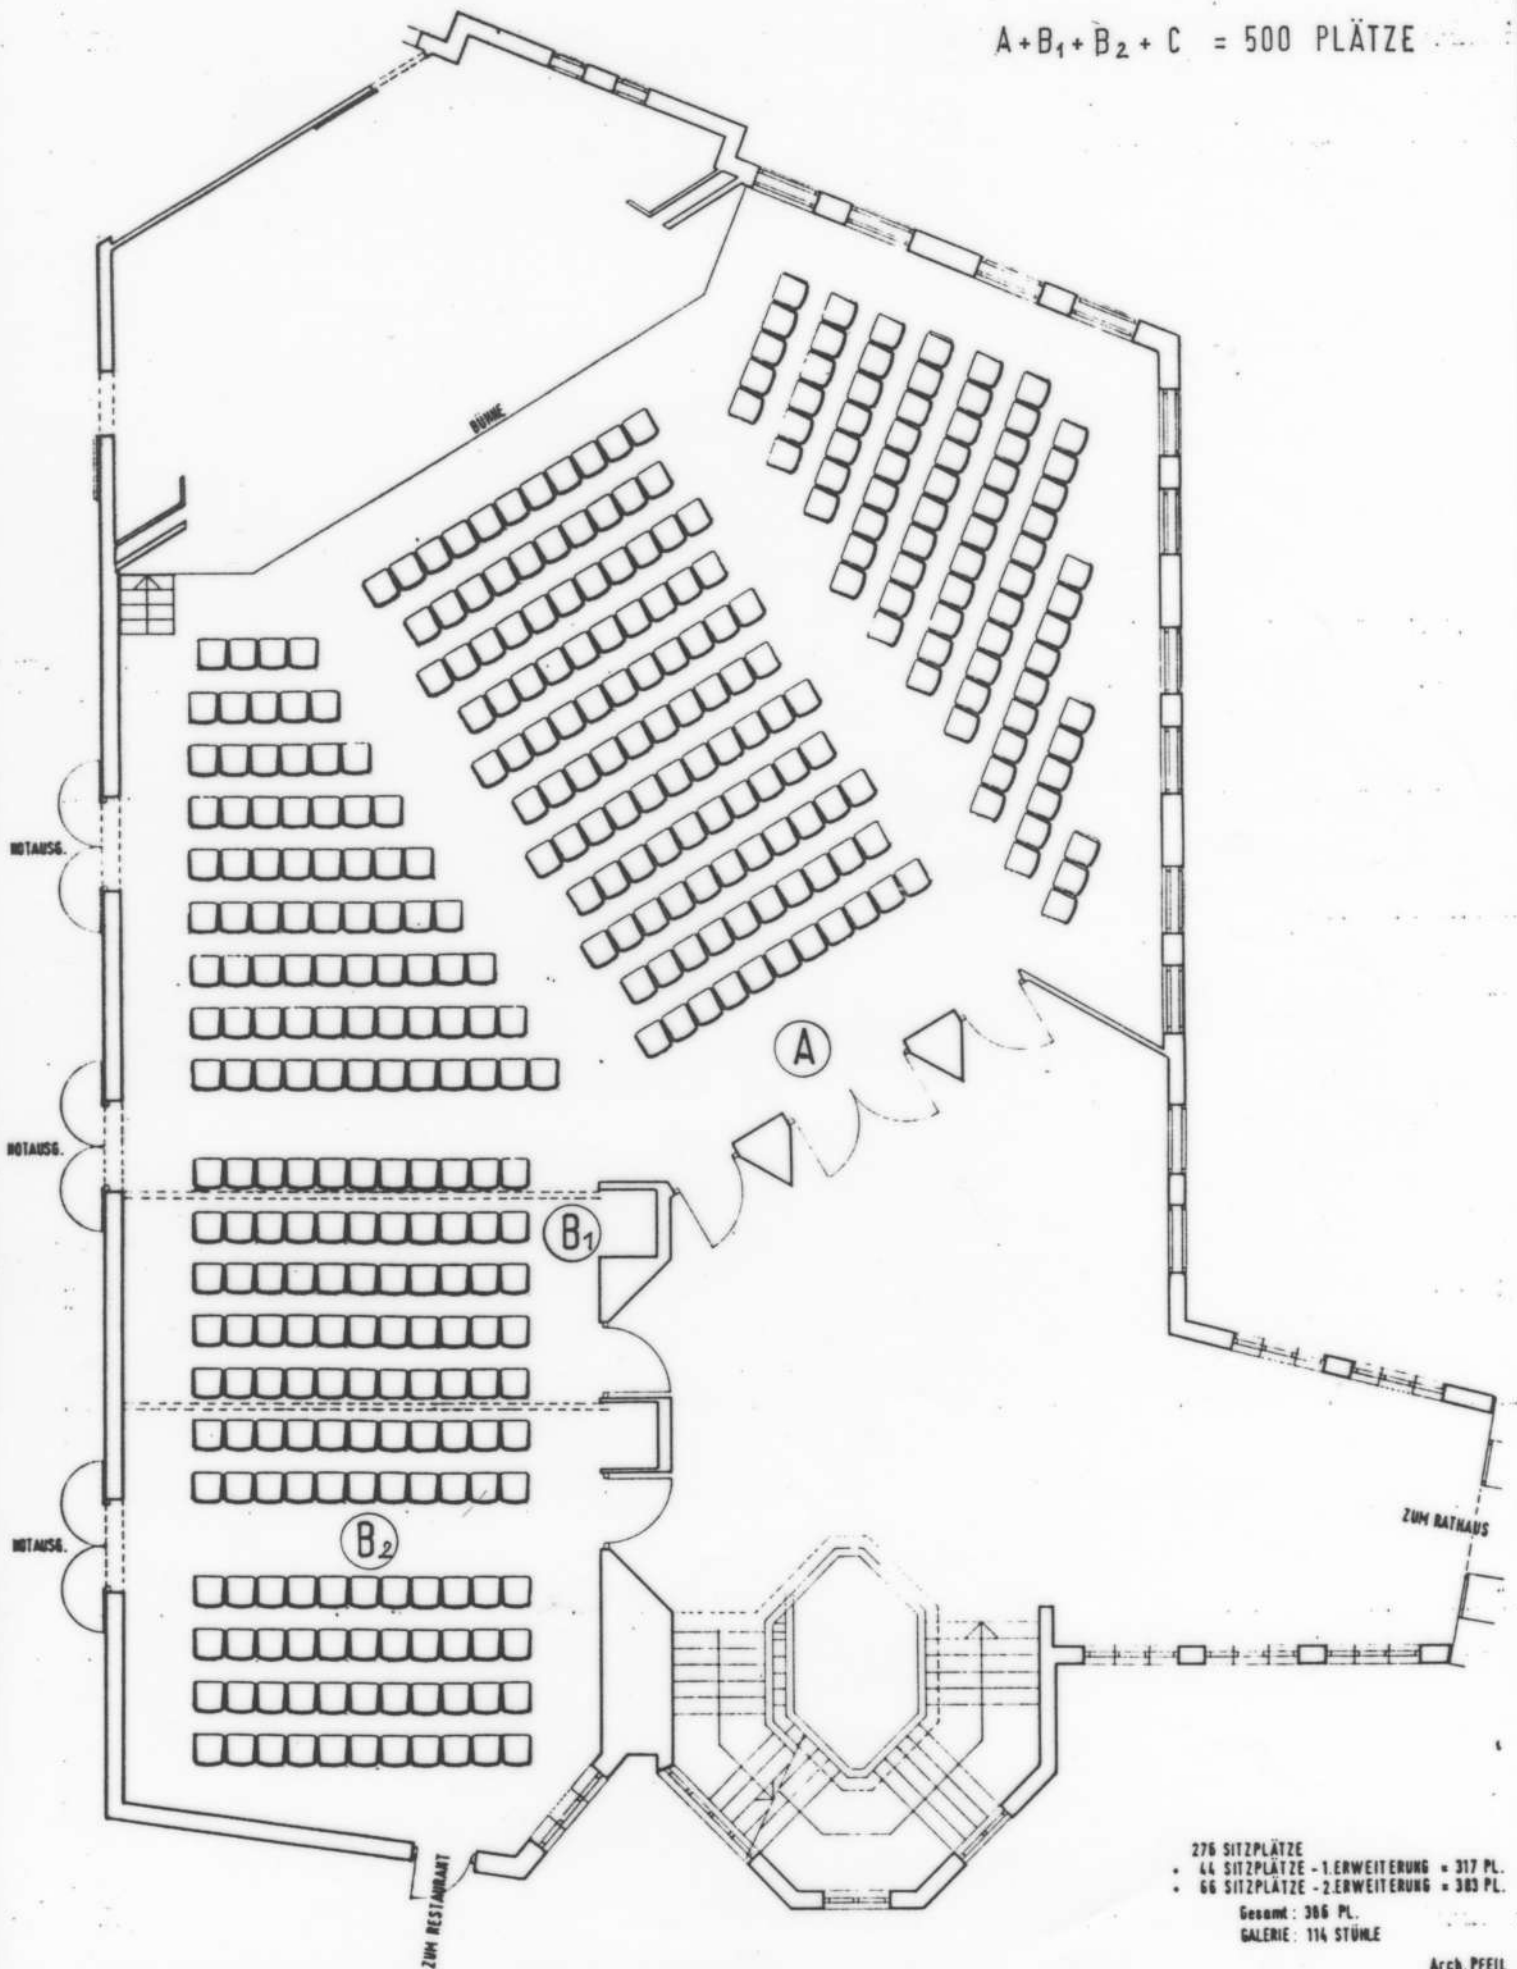

276 SITZPLÄTZE
 • 44 SITZPLÄTZE - 1. ERWEITERUNG = 317 PL.
 • 66 SITZPLÄTZE - 2. ERWEITERUNG = 383 PL.
 Gesamt: 386 PL.
 GALERIE: 114 STÜHLE